
Signature Not Verified
Digitally signed by Theodoros Moumouris
Date: 2008.07.07 09:50:28 EEST
Reason: Signed PDF (embedded)
Location: Athens, Ethniko Typografio

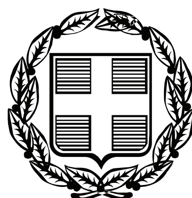

ΕΦΗΜΕΡΙΣ ΤΗΣ ΚΥΒΕΡΝΗΣΕΩΣ
ΤΗΣ ΕΛΛΗΝΙΚΗΣ ΔΗΜΟΚΡΑΤΙΑΣ

ΤΕΥΧΟΣ ΤΕΤΑΡΤΟ | Αρ. Φύλλου 301

2 Ιουλίου 2008

ΠΕΡΙΕΧΟΜΕΝΑ

ΑΠΟΦΑΣΕΙΣ

ΑΠΟΦΑΣΕΙΣ

Αριθμ. 2466 (1)

Κήρυξη αναδασωτέας έκτασης 0,868 στρεμμάτων, στην θέση «Κοκκινόχωμα ή Δεξαμενή» Οικισμού Χώρας, Δήμου Νέστορος, Νομού Μεσσηνίας.

Ο ΓΕΝΙΚΟΣ ΓΡΑΜΜΑΤΕΑΣ
ΠΕΡΙΦΕΡΕΙΑΣ ΠΕΛΟΠΟΝΝΗΣΟΥ

Έχοντας υπόψη:

1. Τις δ/ξεις του π.δ. 51/1987 «Καθορισμός των Περιφερειών της Χώρας για το σχεδιασμό κ.λπ. της περιφερειακής Ανάπτυξης».
2. Τις δ/ξεις των άρθρων 1 παρ. 1 και 2, 2 παρ. 1 εδ. δ΄, 5 παρ. 3Β, 6 παρ. 7 και 7 παρ. 2 του ν. 2503/1997 «Διοίκηση, Οργάνωση, Στελέχωση της Περιφέρειας κ.λπ.»
3. Τις δ/ξεις των άρθρων 24 παρ. 1 και 117 παρ. 3 του Συντάγματος.
4. Τις δ/ξεις του ν. 998/1979 «περί προστασίας των δασών κ.λπ.» και ειδικότερα:
α) του άρθρου 41 παρ. 1 β) του άρθρου 38 παρ. 1.
5. Τις δ/γές του Υπουργείου Γεωργίας:
α) 160417/1180/8.7.1980 β) 182447/3049/24.9.1980
6. Τις διατάξεις του ν. 3208/2003.
7. Την υπ’ αριθμ. 1781/29.5.2008 πρόταση του Δασαρχείου Κυπαρισσίας περί κηρύξεως αναδασωτέας, της αναφερομένης στο θέμα έκτασης, αποφασίζουμε:

Κηρύσσουμε αναδασωτέα, με σκοπό την προστασία για την επαναδημιουργία της δασικής βλάστησης αποτελούμενης από θάμνους κουμαριάς, σχίνου, πουρναριού και ρεικιού που καταστράφηκε από πυρκαγιά τον μήνα Μάρτιο 2008 την δημόσια δασική έκταση, εμβαδού οκτακοσίων εξήντα οκτώ τετραγωνικών μέτρων (868 τ.μ.) που βρίσκεται στην θέση «Κοκκινόχωμα ή Δεξαμενή» περιοχής Οικισμού Χώρας, Δήμου Νέστορος, που προσδιορίζεται από τα σημεία Α,Β,Γ,Δ,Ε,Ζ,Α, και έχει όρια:

Ανατολικά: Δημόσια δασική έκταση.
Δυτικά: Δημόσια δασική έκταση και ελαιώνα Δρίβα.
Βόρεια: Ελαιώνα Χρυσάνθης Μυλωνά.
Νότια: Ελαιώνα Δρίβα.

Όπως φαίνεται στο συνημμένο διάγραμμα κλίμακας 1:1000 που συντάχθηκε από την Δασοπόνο του Δασαρχείου Κυπαρισσίας Νίκη Τότσκα και εντοπίζεται στο απόσπασμα Φύλλο Χάρτου «Φιλιατρά» κλίμακας 1:50.000 και αποτελεί αναπόσπαστο μέρος της απόφασης αυτής.

Προβλέπεται φυσική αναγέννηση της δασικής βλάστησης που καταστράφηκε.

Η απόφαση αυτή να δημοσιευθεί στην Εφημερίδα της Κυβερνήσεως.

Τρίπολη, 20 Ιουνίου 2008

Ο Γενικός Γραμματέας Περιφέρειας
ΝΙΚΟΣ Κ. ΑΓΓΕΛΟΠΟΥΛΟΣ




ΑΠΟΣΠΑΣΜΑ ΧΑΡΤΗ ΓΥΣ-1977
ΦΥΛΛΟ ΧΑΡΤΗ : "ΦΙΛΙΑΤΡΑ".
ΚΛΙΜΑΚΑ : 1:50.000
→▮ Ενδεικτική θέση αναδασωτέας έκτασης.

ΕΘΝΙΚΟ ΤΥΠΟΓΡΑΦΕΙΟ
Για τεχνικούς λόγους στο σχεδιάγραμμα, έγινε σμίκρυνση, κατά ποσοστό 78%

Σ Χ Ε Δ Ι Α Γ Ρ Α Μ Μ Α

Αναδασωτέας δημόσιας δασικής έκτασης στη θέση "Κοκκινόχωμα ή Δεξαμενή" περιοχής Δημοτικού Διαμερίσματος Χώρας του Δήμου Νέστορος

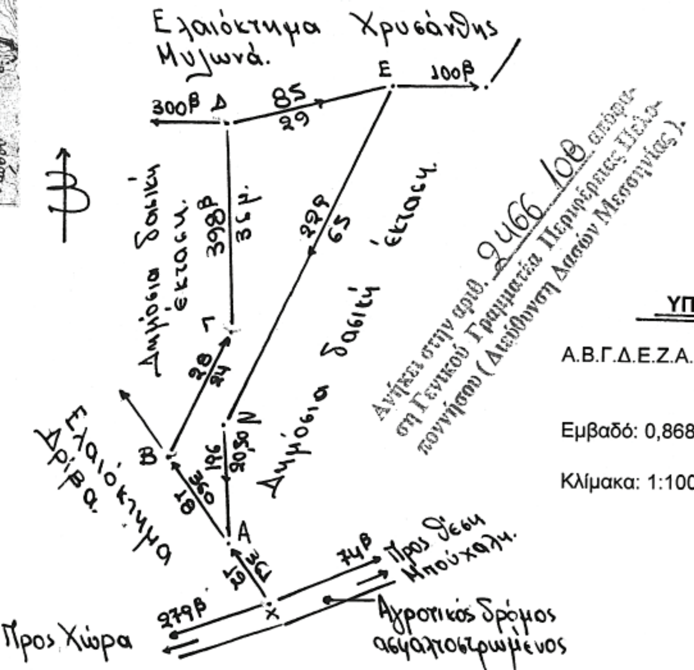

Ανήκει στην αριθ. 2466/08 απόφαση Γενικού Γραμματέα Περιφέρειας Πελοποννήσου (Διεύθυνση Δασών Μεσσηνίας).

ΣΥΝΤΕΤΑΓΜΕΝΕΣ ΚΟΡΥΦΩΝ


Χ	x 298598	ψ 4102860
Α	x 298591	ψ 4102870
Β	x 298581	ψ 4102885
Γ	x 298591	ψ 4102907
Δ	x 298590	ψ 4102942
Ε	x 298618	ψ 4102949
Ζ	x 298590	ψ 4102890

ΥΠΟΜΝΗΜΑ

Α.Β.Γ.Δ.Ε.Ζ.Α.:Αναδασωτέα δημόσια δασική έκταση.

Εμβαδό: 0,868 στρέμματα.

Κλίμακα: 1:1000

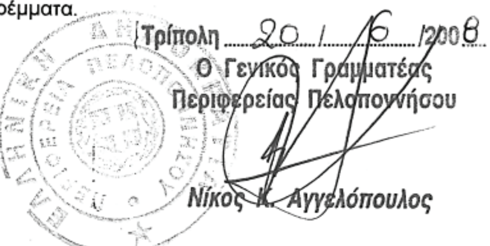

Τρίπολη 20/6/2008
Ο Γενικός Γραμματέας Περιφέρειας Πελοποννήσου
Νίκος Κ. Αγγελόπουλος

Γαργαλιάνοι 13-5-2008
Η συντάκτρια
Νίκη Τότσκο
ΔΑΣΟΠΟΝΟΣ

Κυπαρισσία 26-5-2008
Ο Δασάρχης



ΣΩΤΗΡΗΣ ΠΑΠΑΔΟΠΟΥΛΟΣ
Δασολόγος

6/6
ΠΑΝΑΓΙΩΤΗΣ ΚΑΡΑΜΠΑΤΣΟΣ
ΔΑΣΟΛΟΓΟΣ ΜΕ Α' ΒΑΘΜΟ

Αριθμ. 9205/1022 (2)

Καθορισμός οριογραμμών αιγιαλού - παραλίας στη θέση «Γιαλισκάρι» Δ.Δ. Κότρωνα, Δήμου Ανατολικής Μάνης Ν. Λακωνίας (έμπροσθεν φερ. ιδ. Θωμά Μπαρμπαγιάννη).

Ο ΓΕΝΙΚΟΣ ΓΡΑΜΜΑΤΕΑΣ ΠΕΡΙΦΕΡΕΙΑΣ ΠΕΛΟΠΟΝΝΗΣΟΥ

Έχοντας υπόψη:

1. Τις διατάξεις του ν. 2971/2001 (ΦΕΚ 285/τ.Α΄/19.12.2001) «Περί αιγιαλού και παραλίας».

2. Τις διατάξεις του ν.δ. 439/1970 «Περί συμπληρώσεως των διατάξεων περί αιγιαλού».

3. Τις διατάξεις του ν. 3200/1955 «Περί διοικητικής αποκέντρωσης», «όπως αυτές τροποποιήθηκαν και ισχύουν σήμερα με τα ν.δ. 532/1970, β.δ. 704/1970, β.δ. 705/1970, β.δ. 192/1972, π.δ. 71/1984, π.δ. 347/1986, ν. 2026/1992 και π.δ. 97/1993.

4. Τις διατάξεις του άρθρου 19 παρ. 5 του ν. 2344/1995, του άρθρ. 52 παρ. 6 ν. 2218/1994, του άρθρ. 4 παρ. 7 του ν. 2240/1994, δυνάμει των οποίων αρμοδιότητες του Υπουργείου Οικονομικών, που είχαν μεταβιβασθεί στους Νομάρχες, ανήκουν στον Περιφ/κό Δ/ντή, σε συνδυασμό με αυτές του άρθρου 14 παρ. 2 του ν. 2399/1996, με τις οποίες προβλέπεται η κατάργηση των θέσεων των Περιφ/κών Δ/ντών, οι αρμοδιότητες πλέον του οποίου περιήλθαν στο Γενικό Γραμματέα της Περιφέρειας και ασκούνται από τον Αναπληρωτή Περιφ/κό Δ/ντή.

5. Τις διατάξεις του τετάρτου εδαφίου της παρ. 2 του άρθρ. 1 και της παρ. 6 του ίδιου άρθρου του ν. 2503/1997 «Διοίκηση, Οργάνωση, Στελέχωση της Περιφέρειας, Ρύθμιση θεμάτων για την Τοπική Αυτοδιοίκηση και άλλες διατάξεις» (ΦΕΚ 107Α΄), σύμφωνα με τις οποίες οι Περιφερειακές Υπηρεσίες του Υπουργείου Οικονομικών, που συγκροτούσαν την Περιφερειακή Διοίκηση του Νομού της Νομαρχίας, δεν υπήχθησαν στην ενιαία οργανική μονάδα της Περιφέρειας, ούτε καταργήθηκαν, αλλά αποτελούν από 1.9.1997, Υπηρεσίες του Υπουργείου Οικονομικών.

6. Το υπ' αριθμ. 28979/31.7.1997 έγγραφο του Υπουργείου Εσωτερικών, Δημ. Διοίκησης και Αποκέντρωσης, σύμφωνα με το οποίο οι αρμοδιότητες του Γενικού Γραμματέα της Περιφέρειας σε θέματα Υπηρεσιών του Υπουργείου Οικονομικών, μεταφέρονται από 1.9.1997 στον Υπουργό των Οικονομικών.

7. Την υπ' αριθμ. 42362/4252/28.9.2007 (ΦΕΚ 1948 τ.Β΄) κοινή απόφαση του Πρωθυπουργού και του Υπουργού Οικονομικών, «περί καθορισμού αρμοδιοτήτων των Υφυπουργών Οικ/μίας και Οικονιμικών».

8. Την διάταξη του άρθρ. 46 παρ. 21 του ν. 3220/2004 (ΦΕΚ 15/28.1.2004) «Μέτρα Αναπτυξιακής και Κοινωνικής Πολιτικής - αντικειμενικοποίηση του φορολογικού ελέγχου και άλλες διατάξεις».

9. Την υπ' αριθμ. 1030067/796/Α0006/7.4.2004 Εγκύκλιο του Υπουργείου Οικ/μίας και Οικ/κών Δ/νση Οργάνωσης.

10. Την από 21.2.2007 έκθεση της Επιτροπής καθορισμού οριογραμμών αιγιαλού-παραλίας και το από Δεκ. '06 τοπογραφικό διάγραμμα του Μηχ/κού Χρήστου Φλώκου, τοπογρ. μηχ., σε κλίμακα 1:500, σε μία (1) πινακιδα, το οποίο έχει θεωρηθεί στις 21.2.2007 από την Τοπογράφο Μηχ/κό της Κτηματικής Υπηρεσίας Ν. Λακωνίας, Περδικογιάννη Ευφροσύνη.

11. Το υπ' αριθμ. 544.5/731/07Σ.8916/28.8.2007 έγγραφο του Γενικού Επιτελείου Ναυτικού, αποφασίζουμε:

Επικυρώνουμε την από 21.2.2007 έκθεση της Επιτροπής καθορισμού οριογραμμών αιγιαλού - παραλίας στη θέση «Γιαλισκάρι», Δ.Δ. Κότρωνα, και το από Δεκεμβρίου '06 τοπογραφικό διάγραμμα του Μηχ/κού Χρήστου Φλώκου, τοπ/φου μηχανικού σε κλίμακα 1:500, σε μία (1) πινακίδα, το οποίο έχει θεωρηθεί στις 21.2.2007 από την Τοπογράφο Μηχ/κό της Κτηματικής Υπηρεσίας Ν. Λακωνίας, Περδικογιάννη Ευφροσύνη. Στο παραπάνω διάγραμμα καθορίσθηκε η οριογραμμή του αιγιαλού με κόκκινη συνεχή πολυγωνική γραμμή με στοιχεία 1-2-3-...-18-19.

Καθορίσθηκε η οριογραμμή της παραλίας με κίτρινη συνεχή πολυγωνική γραμμή με στοιχεία 1΄-2΄-3΄-...18΄-19΄, της οποίας οι κορυφές εξασφαλίζονται με παράλληλη μετάθεση της κόκκινης πολυγωνικής γραμμής του αιγιαλού κατά δέκα (10) μέτρα.

Στη ζώνη της παραλίας δεν υπάρχουν κτίσματα.

Η απόφαση αυτή να δημοσιευθεί μαζί με την έκθεση της Επιτροπής και το τοπογραφικό διάγραμμα στην Εφημερίδα της Κυβερνήσεως.

Τρίπολη, 29 Φεβρουαρίου 2008

Ο Γενικός Γραμματέας Περιφέρειας
ΝΙΚΟΛΑΟΣ ΑΓΓΕΛΟΠΟΥΛΟΣ

ΕΚΘΕΣΗ ΕΠΙΤΡΟΠΗΣ

Καθορισμός οριογραμμών αιγιαλού-παραλίας του ν. 2971/2001 στη θέση «Γιαλισκάρι» εκτός ορίων του Δ.Δ. Κοκκάλας του Δήμου Αν. Μάνης του Ν. Λακωνίας (έμπροσθεν της φερόμενης ιδιοκτησίας Μπαρμπαγιάννη Θωμά του Σταύρου).

Οι κάτωθι υπογεγραμμένοι:

1) Βαβουγιού Στυλιανή Αναπληρώτρια Προϊσταμένη της Κτηματικής Υπηρεσίας

2) Περδικογιάννη Ευφροσύνη, Τοπ/φος Μηχ/κός, υπάλληλος Κτηματικής Υπηρεσίας.

3) Καλλιανός Γεώργιος Πλωτάρχης Λ.Σ. Υ/Χ Γυθείου.

4) Λιακάκος Δημήτριος Πολ. Μηχανικός Δ/ντής της Δ/νσης Πολεοδ. Χωροτ. και Περιβ/ντος Νομαρχιακής Αυτ/σης Λακωνίας (απών).

5) Λυμπέρης Κούνας, Πολ. Μηχανικός Δ/ντής της Δ/νσης ΠΕ.ΧΩ. Περιφέρειας Πελοποννήσου, αποτελούντες την επιτροπή καθορισμού αιγιαλού, παραλίας, παλαιού αιγιαλού, σύμφωνα με την υπ' αριθμ. 21296/18.12.2006 απόφαση της Γ.Γ.Π.Π.

Έχοντας υπόψη:

1) Την από 5.12.2006 αίτηση του Χρήστου Φλώκου, για καθορισμό αιγιαλού-παραλίας στη συγκεκριμένη θέση,

2) Το από Δεκέμβριο 2006 Διάγραμμα του Τοπ/φου Μηχ/κού Χρήστου Φλώκου, που έχει θεωρηθεί στις 21.2.2007 από την Τοπ/φο Μηχ/κό Κτηματικής Υπηρεσίας Ν. Λακωνίας Περδικογιάννη Ευφροσύνη,

3) Τις διατάξεις του ν. 2971/2001 και τη σχετική δικαστική και διοικητική νομολογία.

4) Τα στοιχεία καθορισμού αιγιαλού και παραλίας που προβλέπονται από το άρθρο 9 του ν. 2971/2001 και ειδικότερα:

α. Τη γεωμορφολογία του εδάφους για την οποία αναλυτικά αναφέρεται ότι:

1) Η μορφολογία της ακτής συνίσταται από:

Βραχώδη πρανή με κατακόρυφες κλίσεις

2) Της ακτής συνέχονται εκτάσεις

i) Με έδαφος βραχώδες

ii) Εκτός οικισμού

iii) Δομημένες με αραιή δόμηση

iv) Με χρήση τουριστική

3) Το φυσικό όριο βλάστησης συνίσταται από:

Ποώδη φυσική βλάστηση

β. Το γεγονός ότι στην περιοχή δεν εντοπίσθηκαν παράκτιοι φυσικοί πόροι.

γ. Τα πορίσματα από την εκτίμηση των μετεωρολογικών στοιχείων της περιοχής, ήτοι το γεγονός ότι η περιοχή προσβάλλεται από ισχυρούς ανέμους.

δ. Σύσταση και έντονες κλίσεις με μεγάλα βάθη κοντά στην ακτή.

ε. Τον τομέα ανάπτυξης κυματισμού σε σχέση με το μέτωπο της ακτής, ότι δηλαδή πρόκειται για ακτή με μεγάλο ανάπτυγμα πελάγους.

στ. Την μη ύπαρξη νόμιμων έργων.

ζ. Την μη ύπαρξη εγκεκριμένων χωροταξικών κατευθύνσεων και χρήσεων γης που επηρεάζουν την παράκτια ζώνη.

η. Την μη ύπαρξη δημόσιου κτήματος

θ. Το μη υφιστάμενο Κτηματολόγιο

ι. Την μη ύπαρξη ευπαθών οικοσυστημάτων και προστατευόμενων περιοχών, αποφασίζει:


Καθορίζει την οριογραμμή του αιγιαλού με κόκκινη συνεχή πολυγωνική γραμμή με τα στοιχεία 1-2-3-...-18-19.

Καθορίζει την οριογραμμή της παραλίας δια συνεχούς κίτρινης πολυγωνικής γραμμής με τα στοιχεία 1΄-2΄-3΄-...18΄-19΄, της οποίας οι κορυφές εξασφαλίζονται δια παραλλήλου μεταθέσεως της ερυθράς πολυγωνικής γραμμής κατά δέκα (10) μέτρα.

Στη ζώνη της παραλίας δεν υπάρχουν κτίσματα.

Σπάρτη, 21 Φεβρουαρίου 2007

Η Επιτροπή
ΣΤΥΛΙΑΝΗ ΒΑΒΟΥΡΥΙΟΥ,
ΕΥΦΡΟΣΥΝΗ ΠΕΡΔΙΚΟΓΙΑΝΝΗ,
ΓΕΩΡΓΙΟΣ ΚΑΛΛΙΑΝΟΣ,
ΛΥΜΠΕΡΗΣ ΚΟΥΝΑΣ

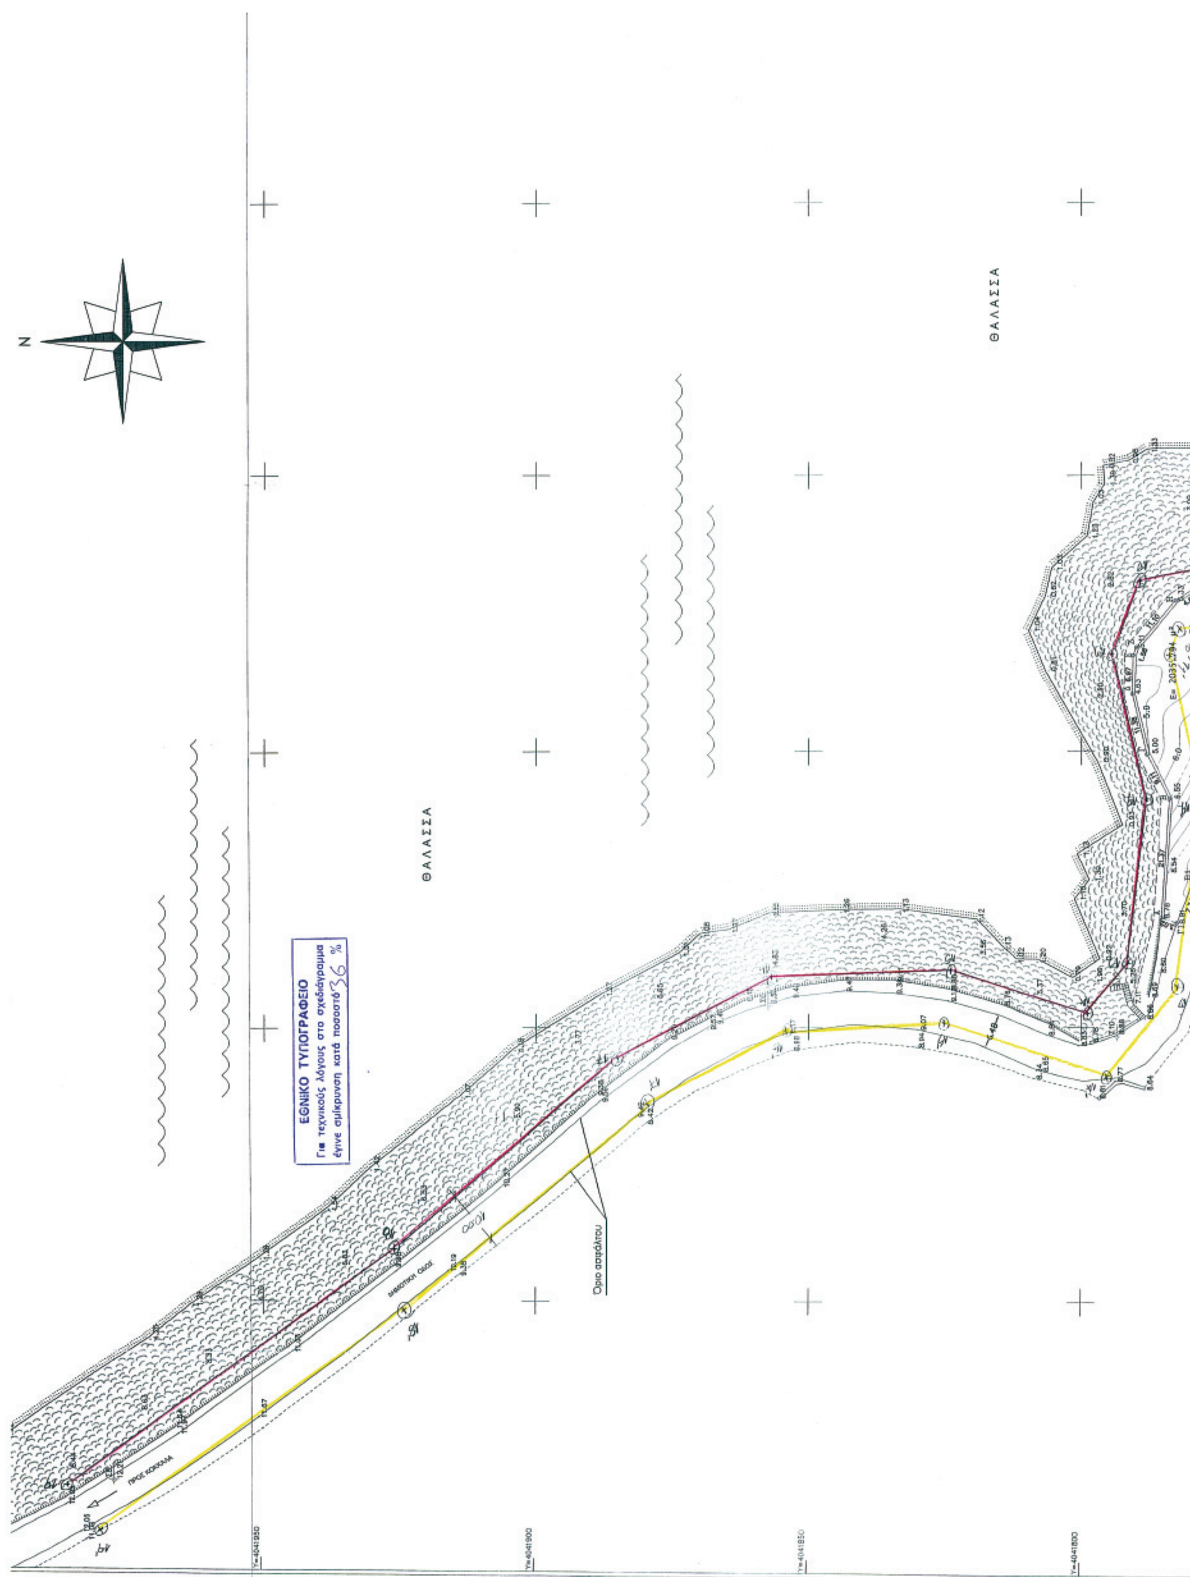
ΘΑΛΑΣΣΑ
ΘΑΛΑΣΣΑ
ΕΘΝΙΚΟ ΤΥΠΟΓΡΑΦΕΙΟ
Για τεχνικούς λόγους στο σχεδιάγραμμα
έγινε σμίκρυνση κατά ποσοστό 36 %
Όριο ασφάλτου

N

Γ.Υ.

ΙΔΙΟΚΤ. ΜΠΑΡΜΠΑΓΙΑΝΝΗ ΘΡΙΜΑ


ΑΠΟΣΠΑΣΜΑ ΔΙΑΓΡΑΜΜΑΤΟΣ Γ.Υ.Σ. ΚΛΙΜΑΚΑΣ 1:5000

Συνοδεύει την από .21-3-97. έκθεση
της επιτροπής Αιγιαλού άρθρο 3 π.1 του Ν.2971
γραμμή αιγιαλού
γραμμή παραλίας
Σπάρτη ..21-3-97

Ο Πρόεδρος

Τα Μέλη
1)
2)
3)
4)

ΘΑΛΑΣΣΑ

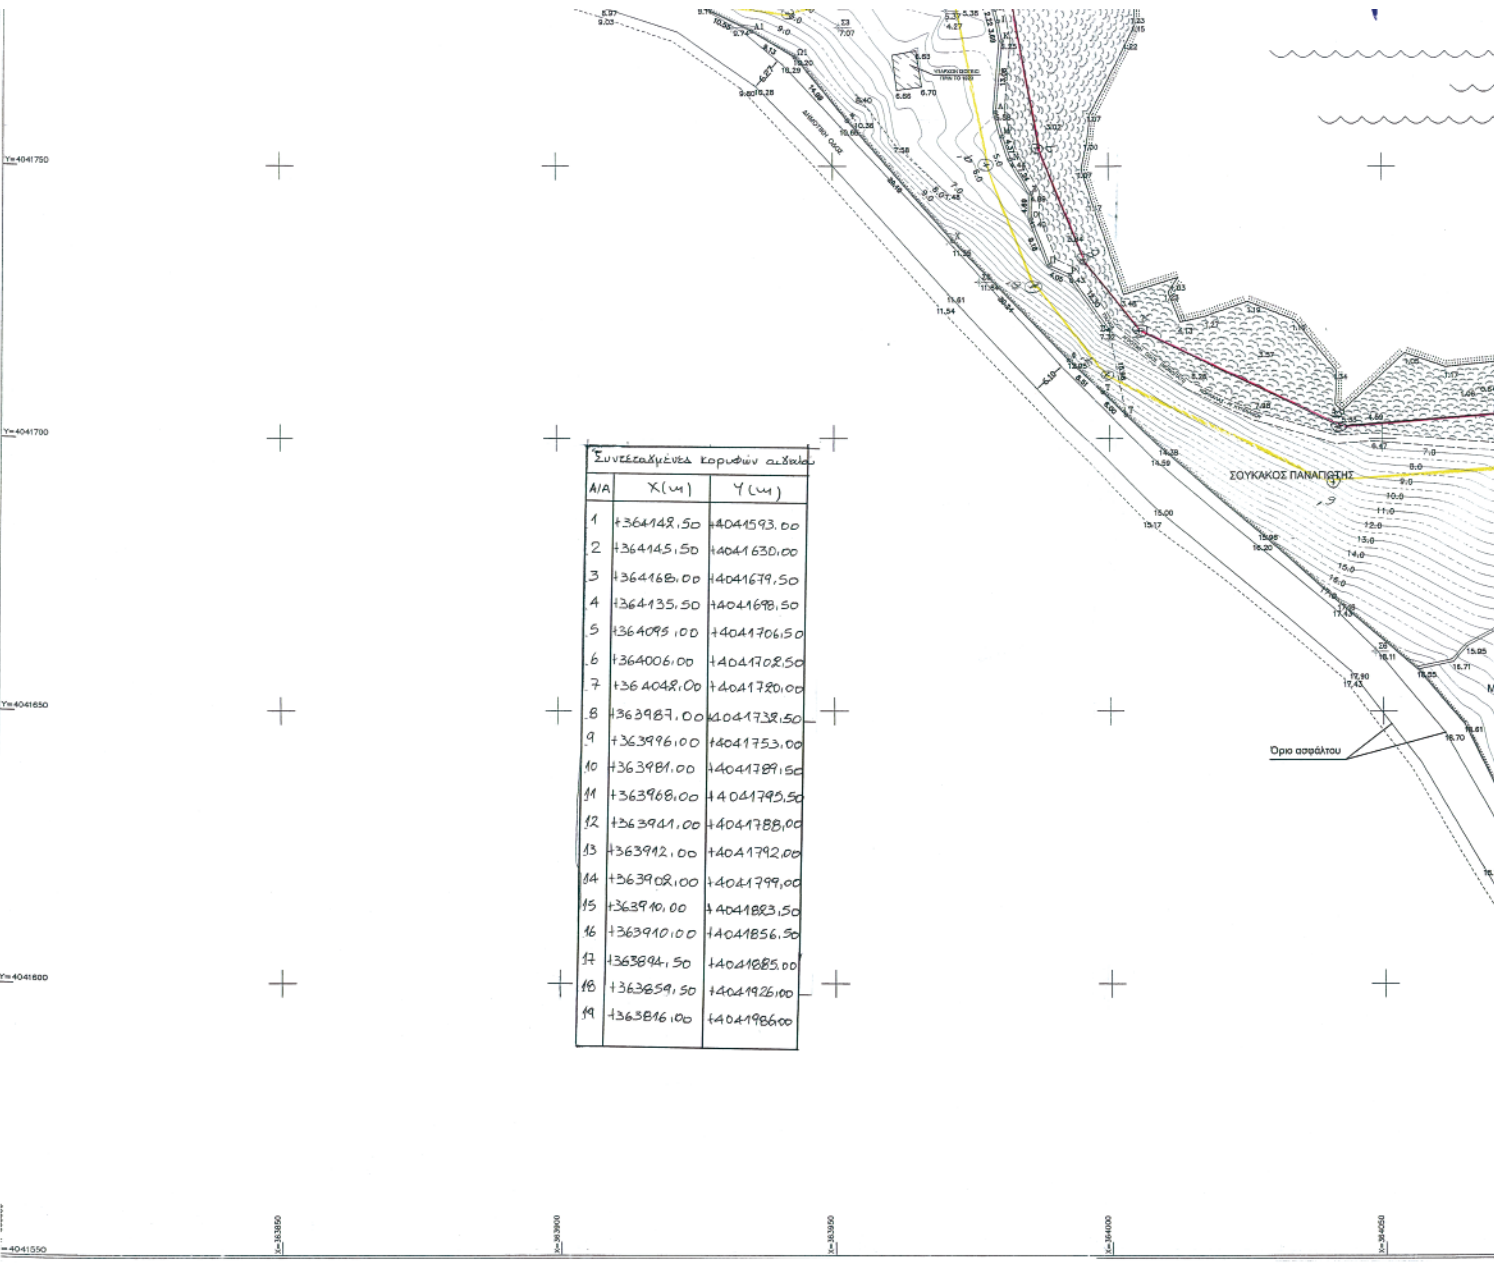

Συντεταγμένες κορυφών αιγιαλού

Α/Α	X(μ)	Y(μ)
1	+364142,50	+4041593,00
2	+364145,50	+4041630,00
3	+364168,00	+4041679,50
4	+364135,50	+4041698,50
5	+364095,00	+4041706,50
6	+364006,00	+4041702,50
7	+364042,00	+4041720,00
8	+363987,00	+4041732,50
9	+363996,00	+4041753,00
10	+363981,00	+4041789,50
11	+363968,00	+4041795,50
12	+363941,00	+4041788,00
13	+363912,00	+4041792,00
14	+363902,00	+4041799,00
15	+363910,00	+4041823,50
16	+363910,00	+4041856,50
17	+363894,50	+4041885,00
18	+363859,50	+4041926,00
19	+363816,00	+4041986,00

ΠΑΡΑΤΗΡΗΣΕΙΣ

Ε.Γ.Σ.Α. 1987 (Ελληνικό Γεωδ. Σύστημα Αναφοράς)
Ελλειψοειδές G.R.S. 80 (a=6378137 1/f=298.2572236)
Εγκάρσια Μερκατορική Προβολή
Κεντρικός Μεσημβρινός λ°=24° 00΄00"
Ko=0,9996
Στον Μεσημβρινό Αναφοράς το X=500000
Πλάτος Αναφοράς 0° 00΄00"

ΟΙ ΣΥΝΤΕΤΑΓΜΕΝΕΣ ΤΟΥ ΣΧΕΔΙΟΥ ΕΙΝΑΙ ΕΞΑΡΤΗΜΕΝΕΣ ΑΠΟ ΤΟ ΚΡΑΤΙΚΟ ΔΙΚΤΥΟ

ΥΠΟΜΝΗΜΑ ΣΥΜΒΟΛΙΣΜΩΝ

ΚΤΙΡΙΟ	ΤΕΧΝΗΤΟ ΦΡΥΔΙ ΠΡΑΝΟΥΣ
ΘΑΛΑΣΣΑ	ΠΟΔΙ ΠΡΑΝΟΥΣ
ΜΑΝΤΡΑ	ΑΚΤΟΓΡΑΜΜΗ
ΒΡΑΧΙΑ	ΥΨΟΜΕΤΡΟ
ΦΥΣΙΚΟ ΦΡΥΔΙ ΠΡΑΝΟΥΣ	ΠΟΛΥΓΩΝΙΚΟ ΣΗΜΕΙΟ

ΦΛΩΚΟΣ Ι. ΧΡΗΣΤΟΣ
ΑΓΡ. & ΤΟΠΟΓΡΑΦΟΣ ΜΗΧΑΝΙΚΟΣ Ε.Μ.Π.
ΡΟΔΟΠΟΛΗ ΑΤΤΙΚΗΣ - ΤΗΛ. 210 8210589 & 6977-455639 E-MAIL : chrisflokos@gmail.com

ΕΡΓΟ : ΚΑΘΟΡΙΣΜΟΣ ΑΙΓΙΑΛΟΥ ΚΑΙ ΠΑΡΑΛΙΑΣ

ΘΕΜΑ : ΤΟΠΟΓΡΑΦΙΚΟ ΔΙΑΓΡΑΜΜΑ

ΕΡΓΟΔΟΤΗΣ : ΜΠΑΡΜΠΑΓΙΑΝΝΗΣ ΘΩΜΑΣ ΤΟΥ ΣΤΑΥΡΟΥ

ΙΔΙΟΚΤΗΤΗΣ: ΜΠΑΡΜΠΑΓΙΑΝΝΗΣ ΘΩΜΑΣ ΤΟΥ ΣΤΑΥΡΟΥ

Νομός : ΛΑΚΩΝΙΑΣ
Δήμος : ΑΝΑΤΟΛΙΚΗΣ ΜΑΝΗΣ
Θέση : "ΓΙΑΛΙΣΚΑΡΙ" - ΕΚΤΟΣ ΟΡΙΩΝ Δ.Δ. ΚΟΚΚΑΛΑΣ

ΘΕΩΡΗΘΗΚΕ
21-2-07
ΠΕΡΙΦΕΡΕΙΑΚΗ ΕΦΟΡΟΣΥΝΗ ΤΟΠΟΓΡΑΦΟΣ ΜΗΧΑΝΙΚΟΣ

ΚΛΙΜΑΚΑ	ΚΑΤΗΓΟΡΙΑ	ΑΡ. ΣΧΕΔΙΟΥ :
1 : 500	ΑΠΟΤΥΠΩΣΗ	Τ1
ΗΜΕΡΟΜΗΝΙΑ	ΤΡΟΠΟΠΟΙΗΣΗ	ΚΩΔΙΚΟΣ : 52
Δεκέμβριος 2006		ΜΠΑΡΜΠΑΓΙΑΝΝΗΣ 07/06

ΥΠΟΓΡΑΦΗ-ΣΦΡΑΓΙΔΑ	Ο ΤΕΧΝΙΚΟΣ ΥΠΑΛΛΗΛΟΣ
ΦΛΩΚΟΣ Ι. ΧΡΗΣΤΟΣ ΑΓΡ. & ΤΟΠΟΓΡΑΦΟΣ ΜΗΧ. Ε.Μ.Π. Τ.Κ. 14574 - ΤΗΛ. 210 - 8210589	

ΘΑΛΑΣΣΑ

ΘΑΛΑΣΣΑ

ΣΟΥΚΑΚΟΣ ΠΑΝΑΓΙΩΤΗΣ

ΑΓΝΩΣΤΟΣ

ΑΓΝΩΣΤΟΣ

ΑΓΝΩΣΤΟΣ

ΜΕΛΑΣ ΓΡΗΓΟΡΗΣ ΤΟΥ ΓΕΩΡΓΙΟΥ

Όριο ασφάλτου

ΔΗΜΟΤΙΚΗ ΟΔΟΣ

